




PLANTA BAJA

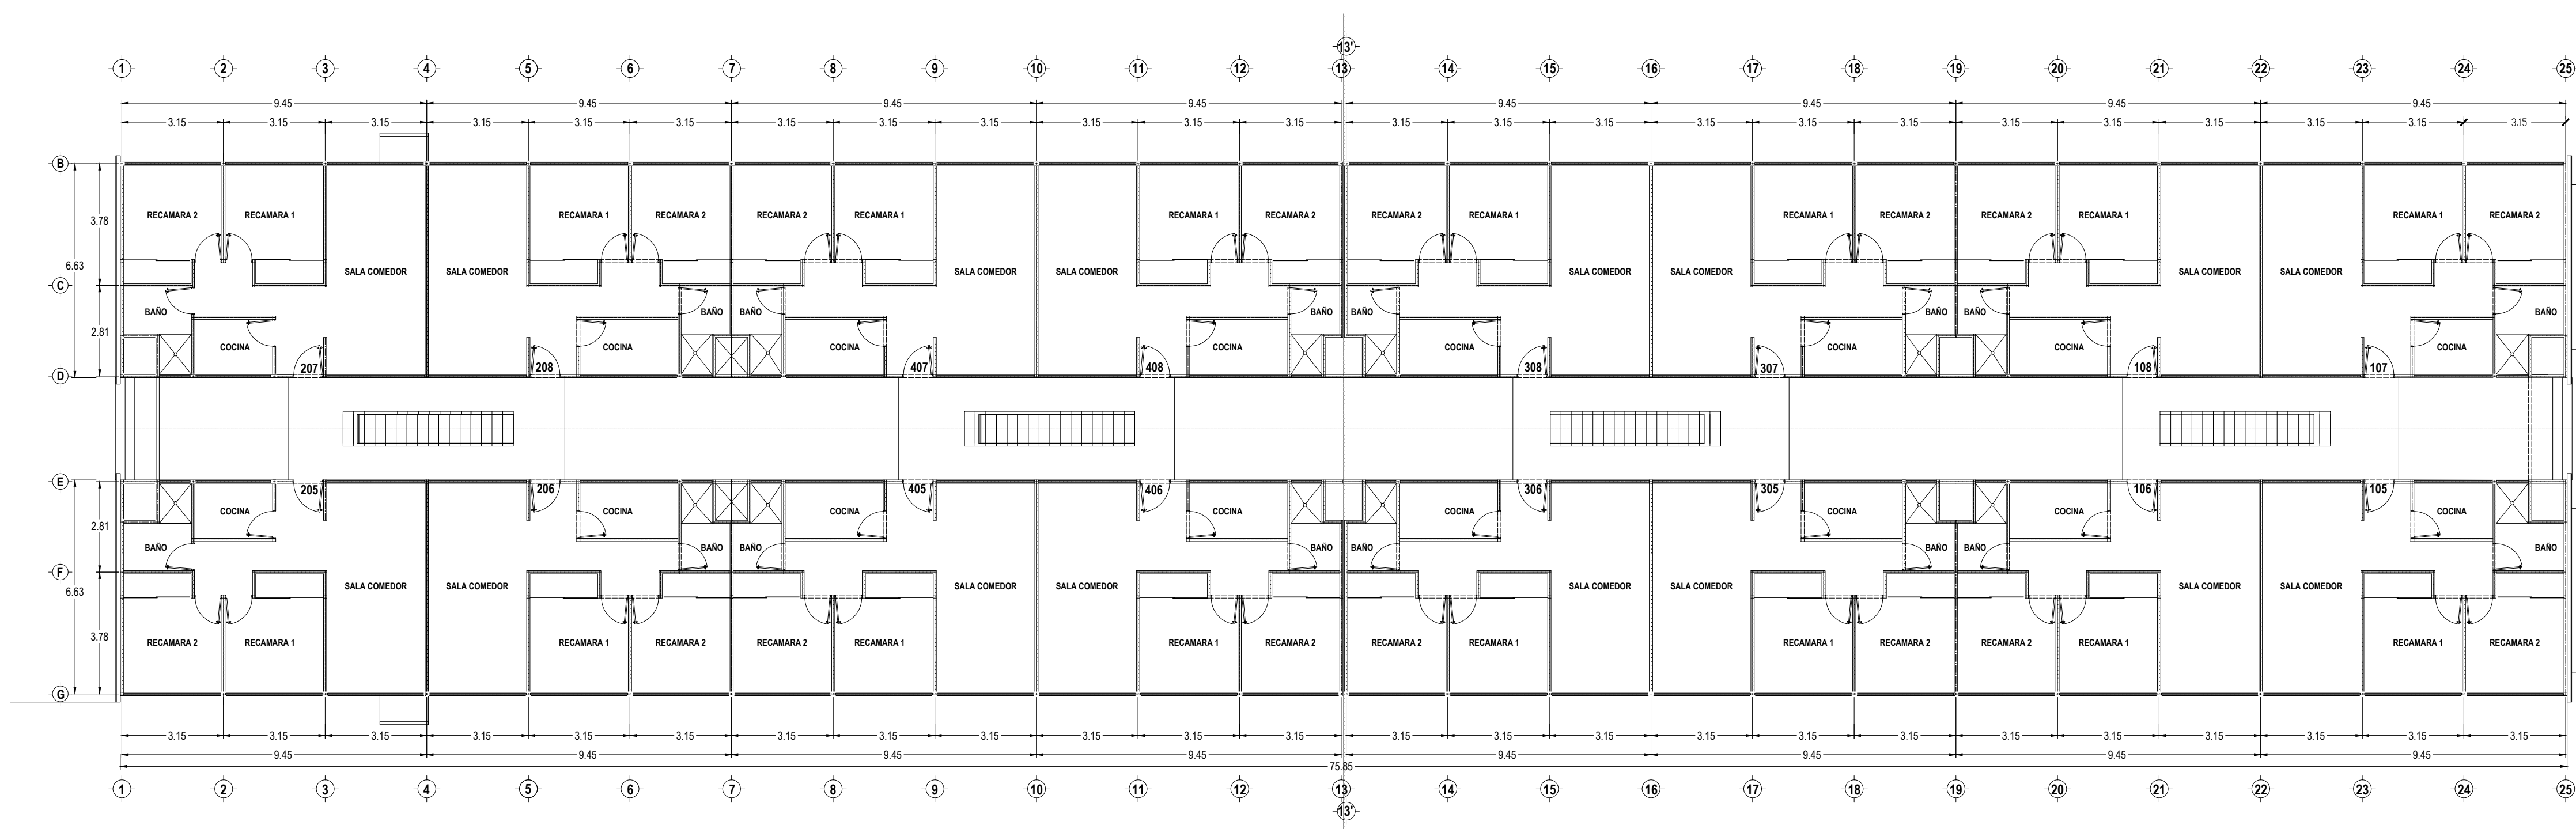

PLANTA 1er. NIVEL

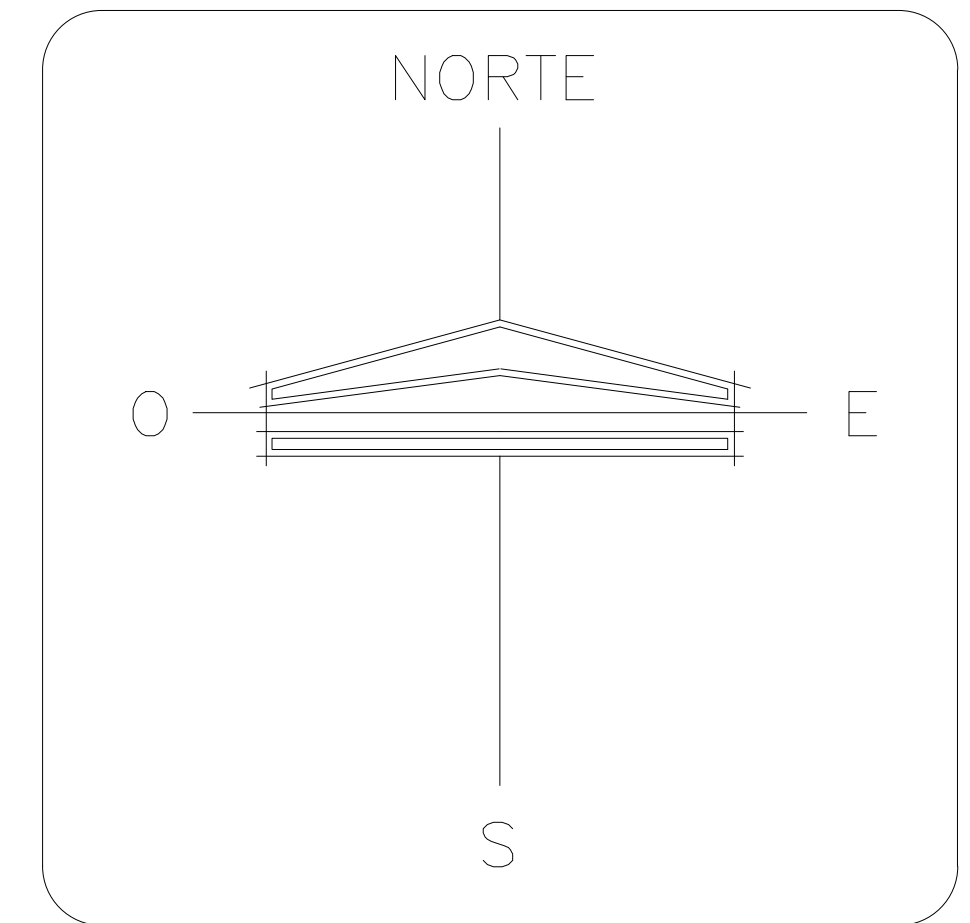

CROQUIS DE LOCALIZACION

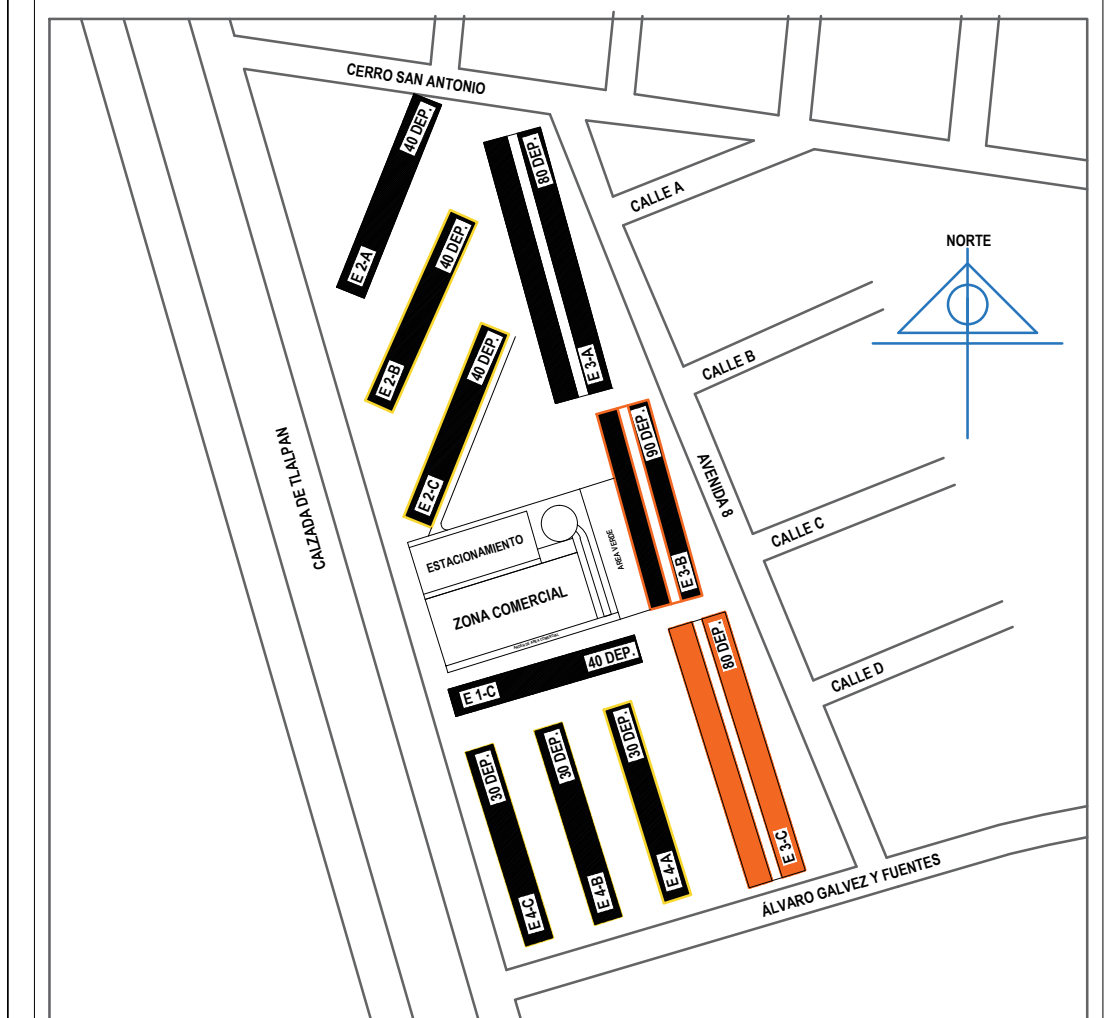

DIRECCION : MULTIFAMILIAR TLALPAN COLONIA EDUCACION
DEL: COYOACAN CP:04400 CIUDAD DE MEXICO

TIPO DE PLANO :
PLANTA ARQUITECTONICA EDIFICIO 3-C

DISEÑO :
LEVANTAMIENTO ARQUITECTONICO

REVISO :
ING. HECTOR ROSAS TRONCOSO

AUTORIZO :
ING. JESÚS A. HERNÁNDEZ GONZÁLEZ

ELABORO :
CONSULPRO, S.C

CLAVE DE PLANO :


ESCALA : 1:125

ARQ-02

ACOTACION : METROS

FECHA : DICIEMBRE 2017

ESCALA GRAFICA

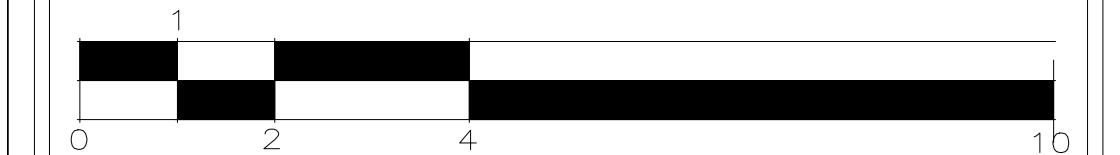

consupro

CALIDAD | TIEMPO | COSTO
www.consupro.mx

Empresa reconocida y certificada en la Gerencia de Proyectos Integrados