




PLANTA BAJA

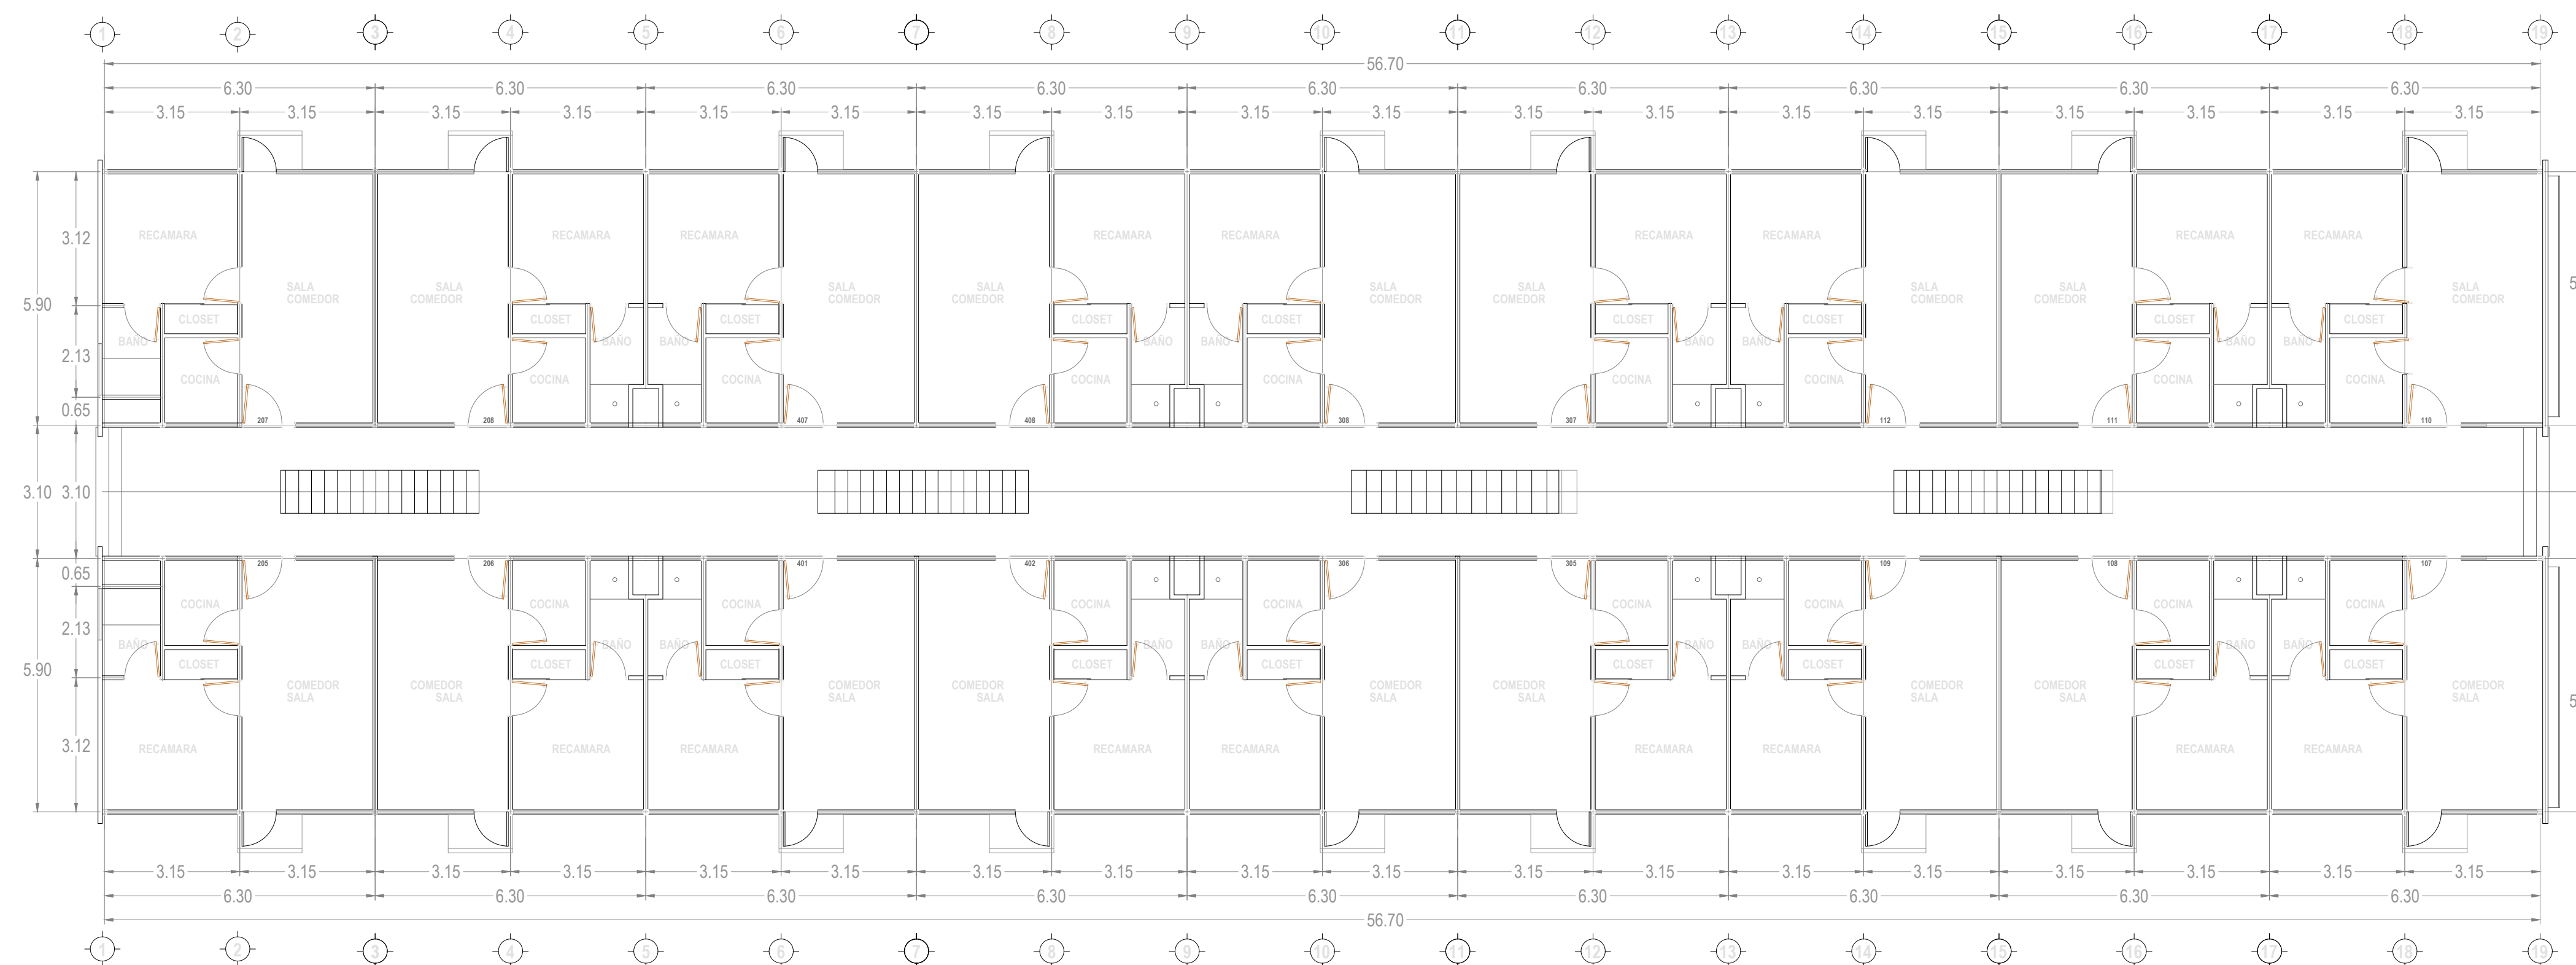

PLANTA 1er PISO

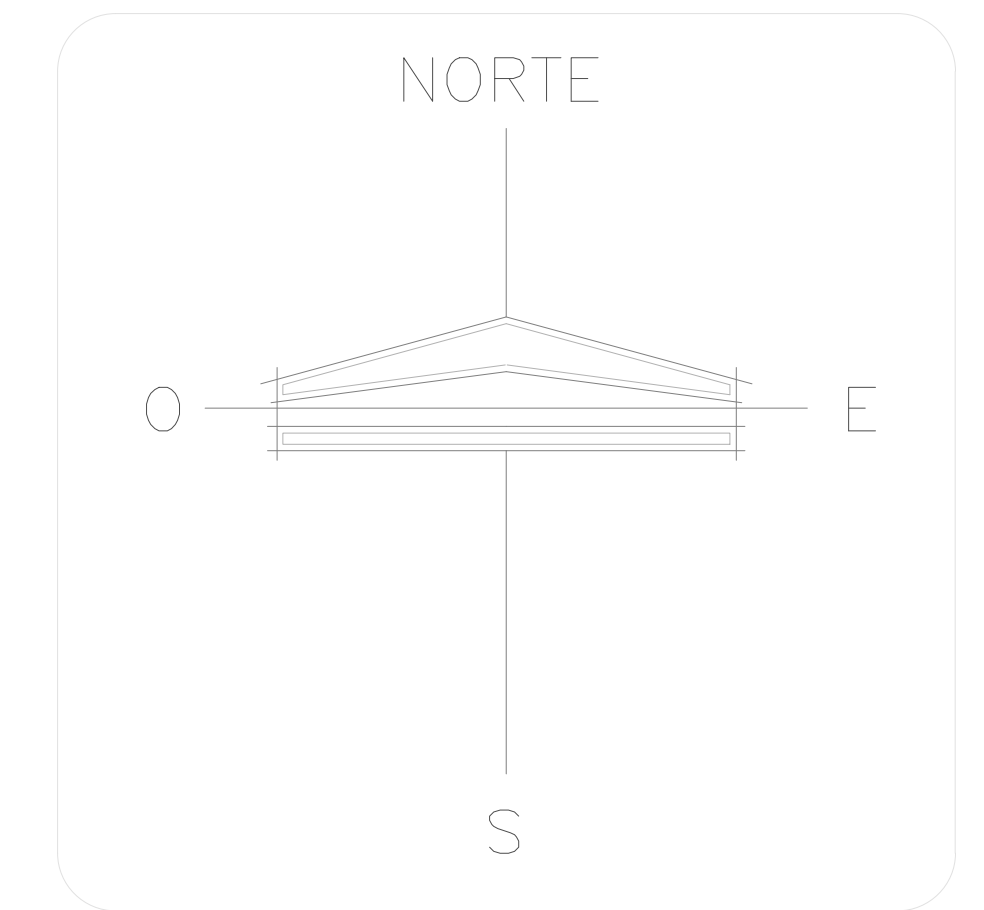

CROQUIS DE LOCALIZACION

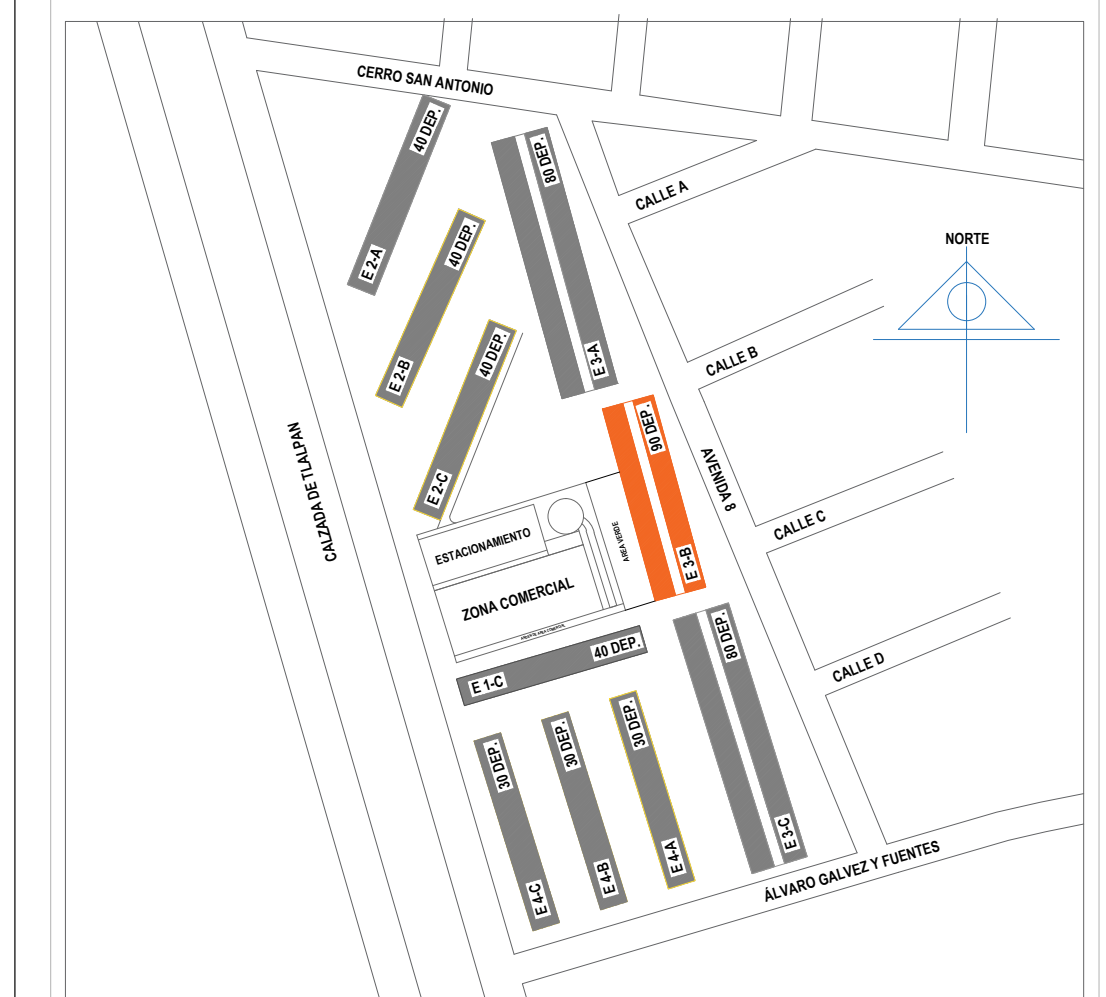

DIRECCION : MULTIFAMILIAR TLALPAN COLONIA EDUCACION DEL COYOACAN CP-04400 CIUDAD DE MEXICO

TIPO DE PLANO : PLANTA ARQUITECTONICA EDIFICIO 3-B

DISENO : LEVANTAMIENTO ARQUITECTONICO

REVISO : ING. HECTOR ROSAS TRONCOSO

AUTORIZO : ING. JESUS A. HERNANDEZ GONZALEZ

ELABORO : CONSULPRO, S.C

CLAVE DE PLANO : ARQ-01

ESCALA : 1:100

ACOTACION : METROS FECHA : DICIEMBRE 2017

