



PLANTA CIMENTACION



PERFIL DE CIMENTACION

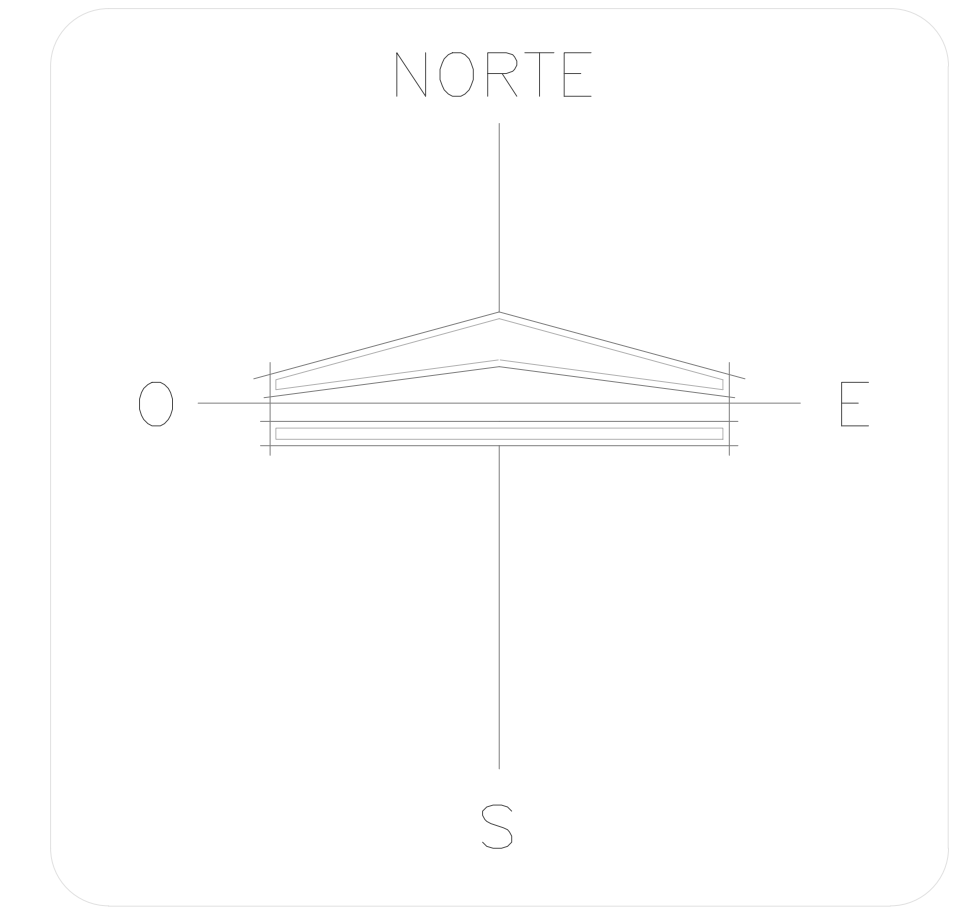

CROQUIS DE LOCALIZACION

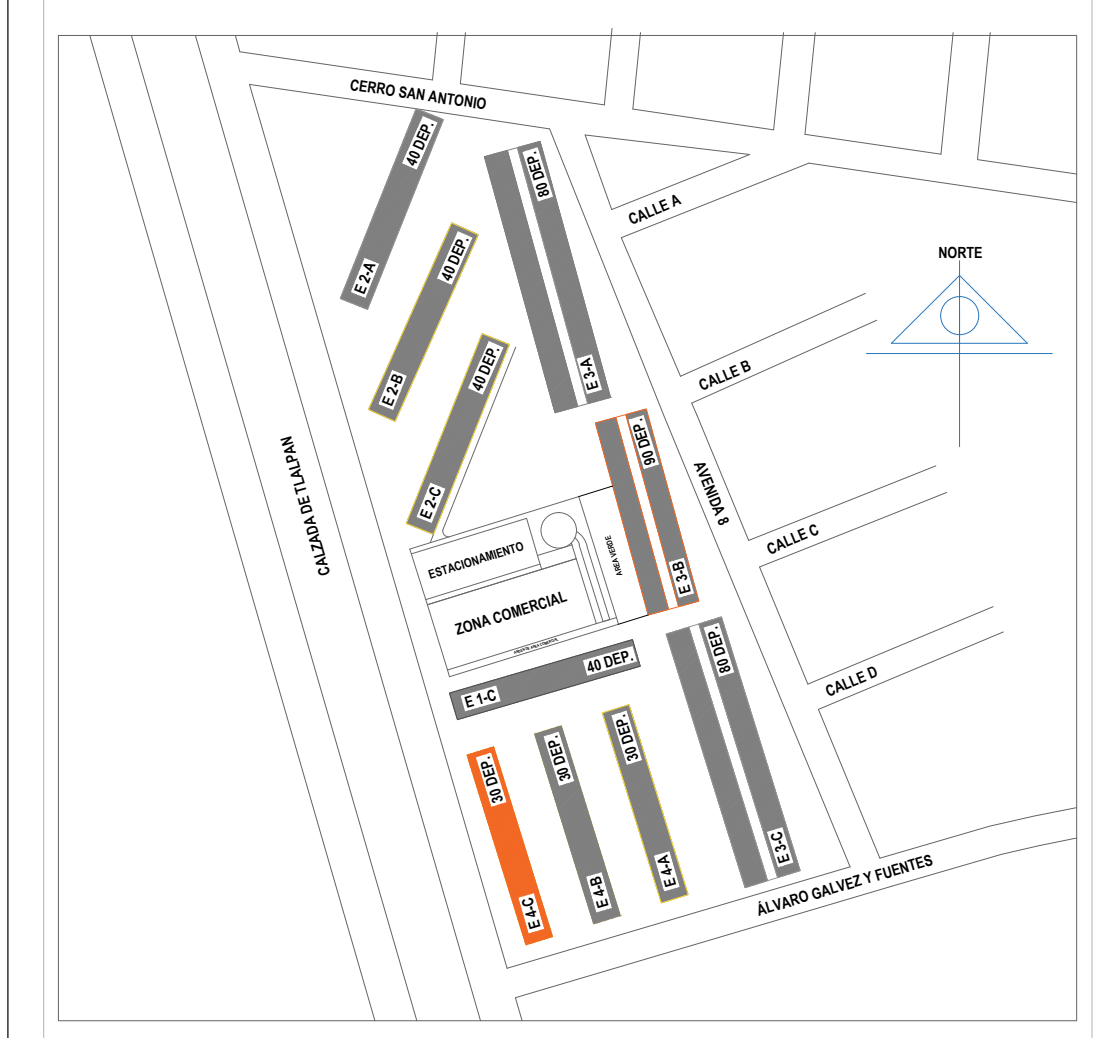

DIRECCION : MULTIFAMILIAR TLALPAN COLONIA EDUCACION DEL COYOACAN CP-04400 CIUDAD DE MEXICO

TIPO DE PLANO : PLANTA DE CIMENTACION EDIFICIO 4-C

DISEÑO : LEVANTAMIENTO ARQUITECTONICO

REVISO : ING. HECTOR ROSAS TRONCOSO

AUTORIZO : ING. JESÚS A. HERNÁNDEZ GONZÁLEZ

ELABORO : CONSULPRO, S.C

CLAVE DE PLANO : EST-01

ESCALA : 1:100

ACOTACION : METROS

FECHA : DICIEMBRE 2017

