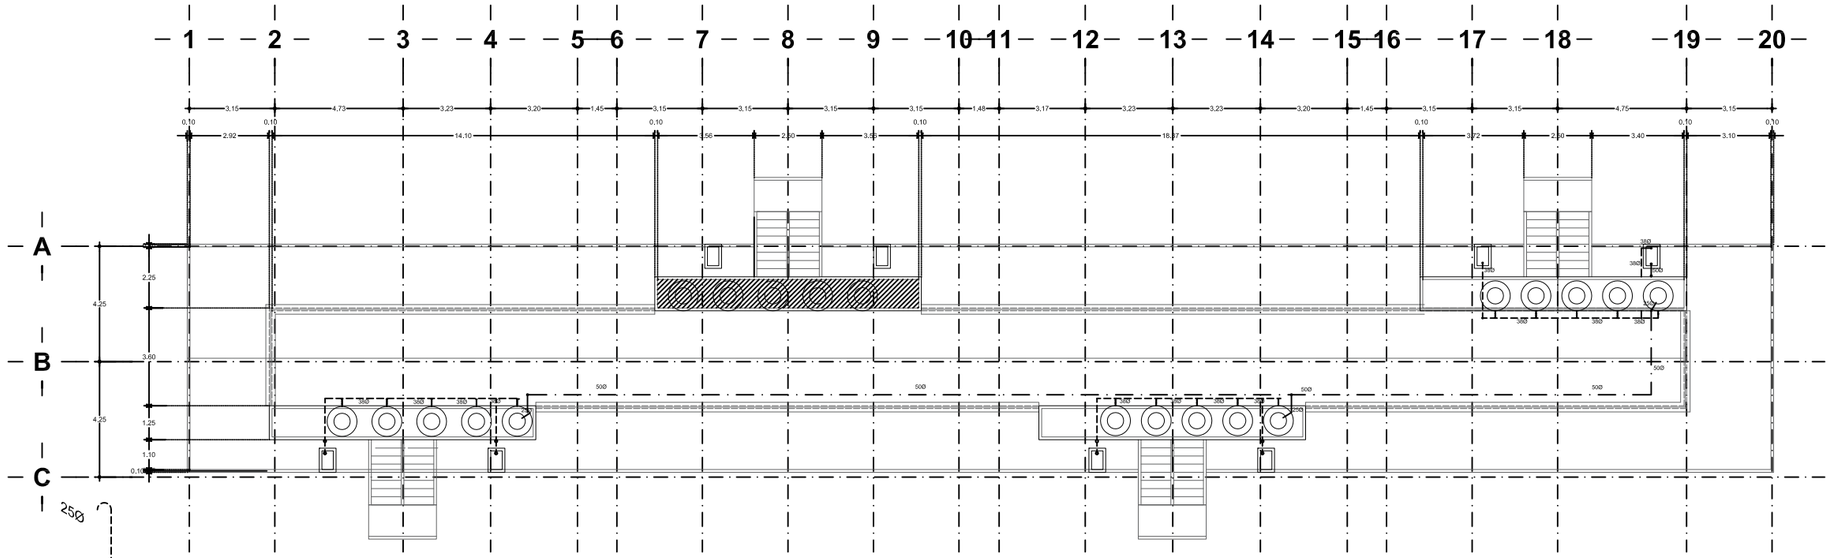

PLANTA DE AZOTEAS.

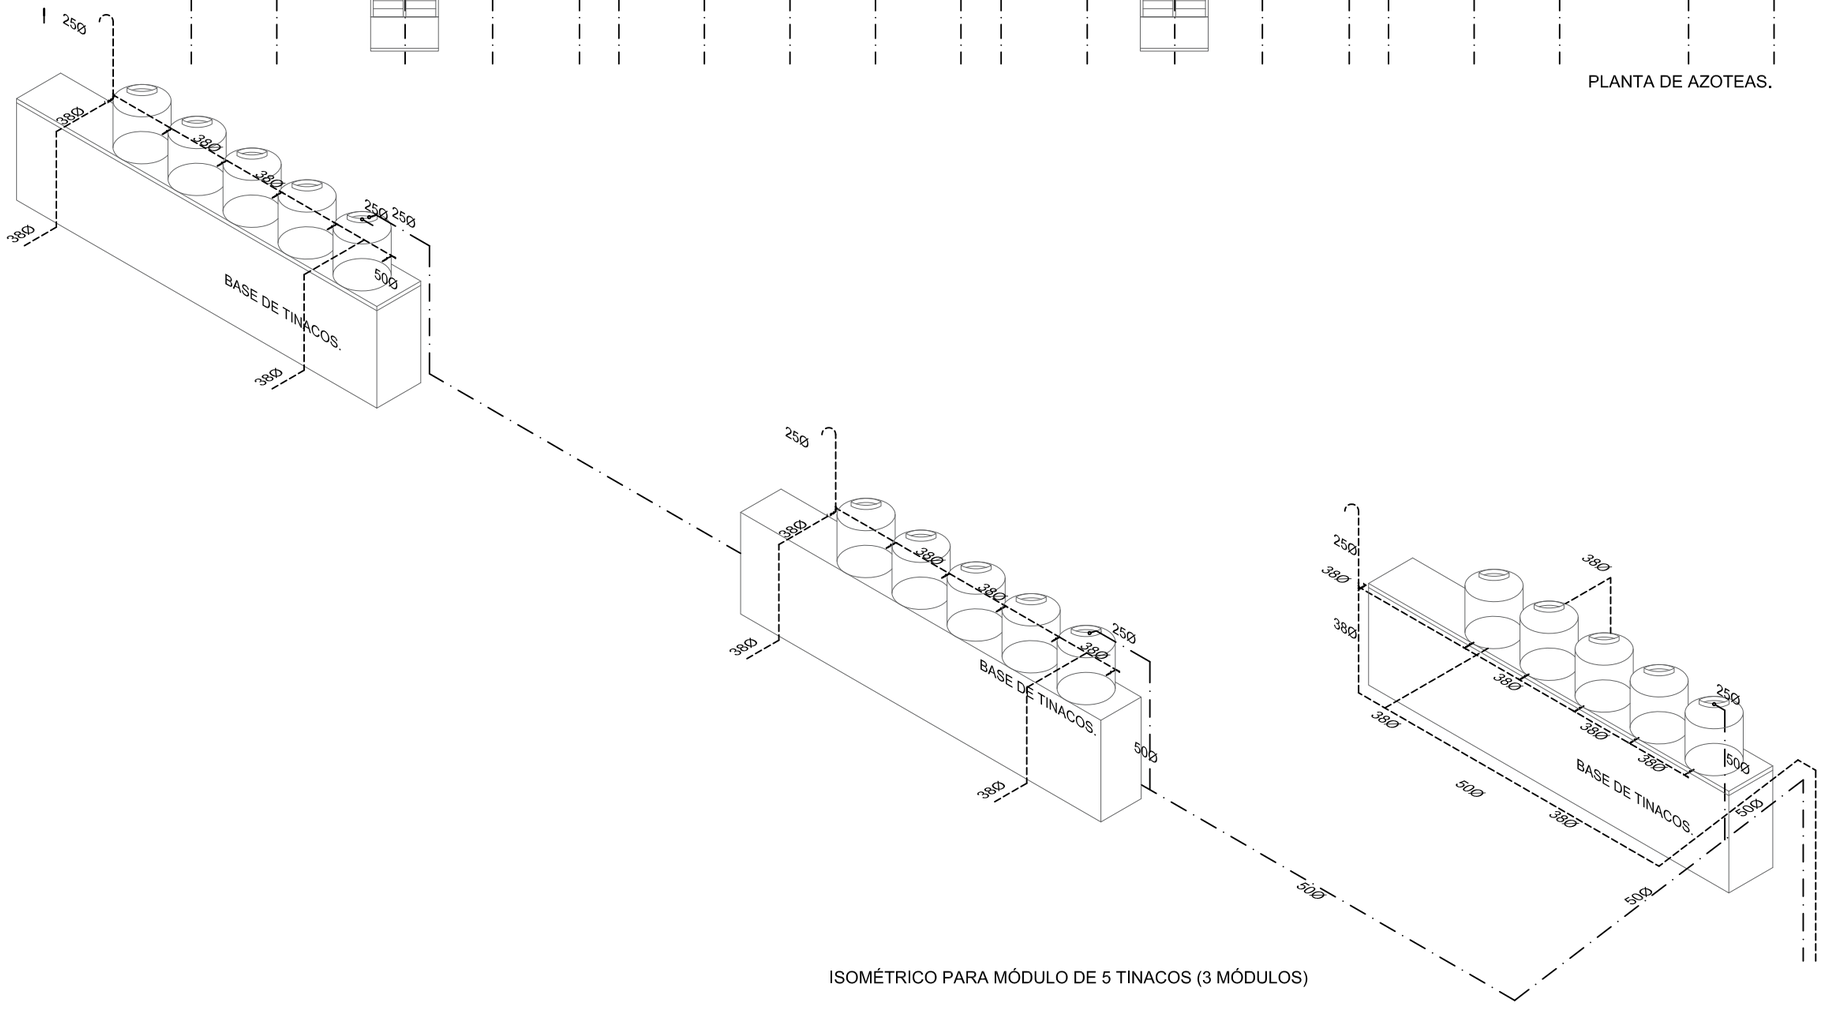

ISOMÉTRICO PARA MÓDULO DE 5 TINACOS (3 MÓDULOS)

ORIENTACION

NORTE

Notas Generales

- Las cotas estan Indicadas en metros.
- Los niveles estan Indicados en metros.
- Las cotas rigen al dibujo.
- Todas las medidas deberan seran verificadas en obra antes de su realizacion.
- El empleo de este plano es solo para la especialidad indicada.

QUIRON
PROMOTORA INMOBILIARIA S.A. DE C.V.

Escala Grafica:

REVISION	DESCRIPCION	FECHA

UNIDAD HABITACIONAL TLALPAN.

INSTALACION HIDRÁULICA
AZOTEAS CUERPO 2A.

ESTADO:	CIUDAD DE MÉXICO
DELEGACION:	CALZADA DE TLALPAN COLONIA: EDUCACIÓN, DELEGACIÓN: COYOACÁN.
NOMBRE DEL PROYECTO:	UNIDAD MULTIFAMILIAR TLALPAN.
TIPO DE OBRA:	REHABILITACIÓN.
PLANO:	
PROPIETARIO:	QUIRON PROMOTORA INMOBILIARIA S.A. DE C.V.
ESCALA:	
FECHA:	
CLAVE DEL PLANO:	