


PLANTA DE AZOTEAS.

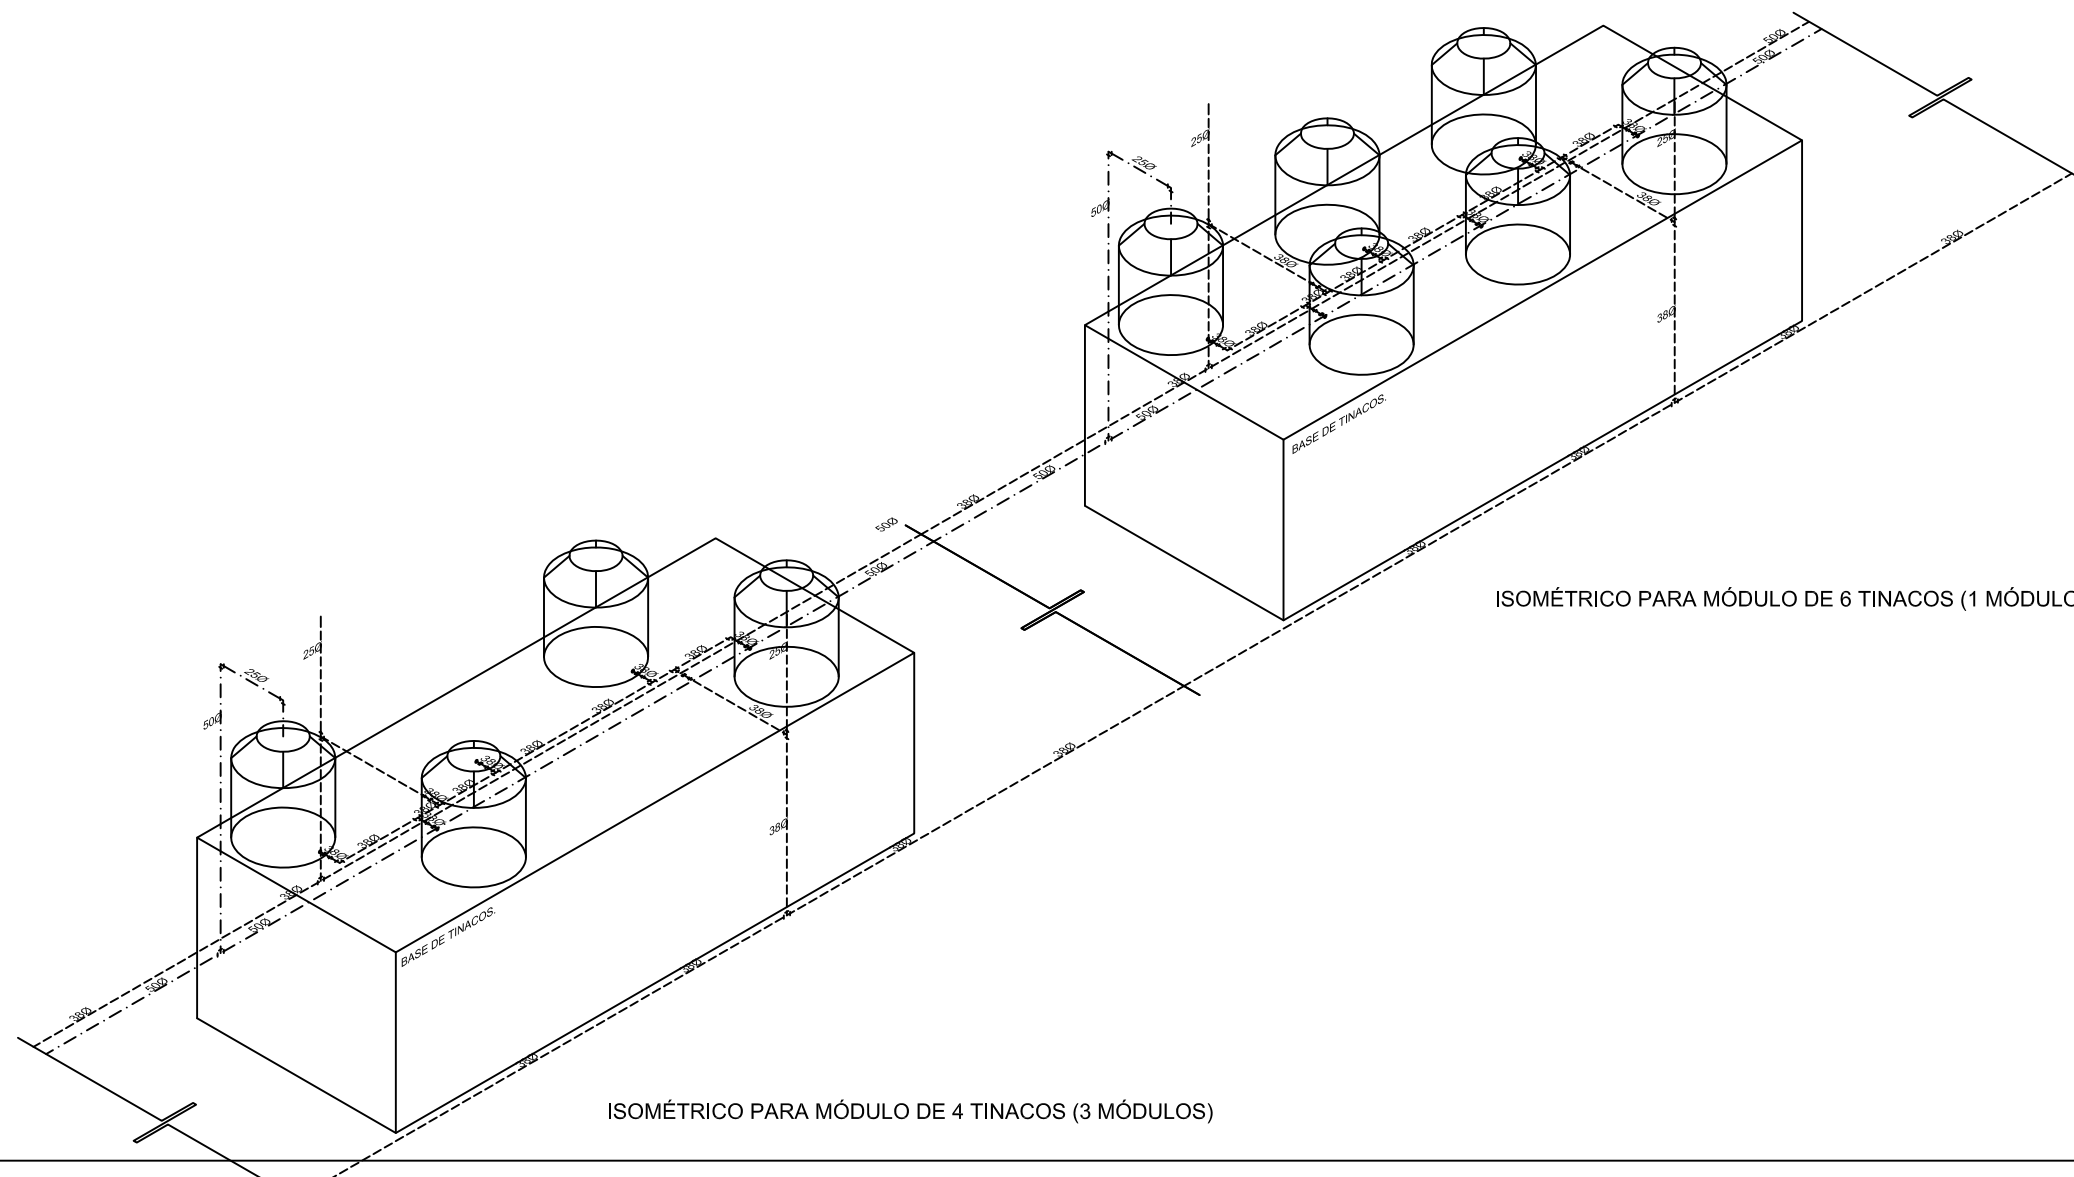

Notas Generales

- Las cotas estan indicadas en metros.
- Los niveles estan indicados en metros.
- Las cotas figan al dibujo.
- Todos las medidas deberan seran verificadas en obra antes de su realizacion.
- El empleo de este plano es solo para la especialidad indicada.



Escala Grafica:

REVISION	DESCRIPCION	FECHA

UNIDAD HABITACIONAL TLALPAN.

INSTALACION HIDRAULICA
AZOTEAS CUERPO 3A.

CIUDAD DE MEXICO

CALZADA DE TLALPAN

COLONIA EDUCACIONAL DEL SECCION COPIACAL

UNIDAD HABITACIONAL TLALPAN

REHABILITACION