


PLANTA DE AZOTEAS.

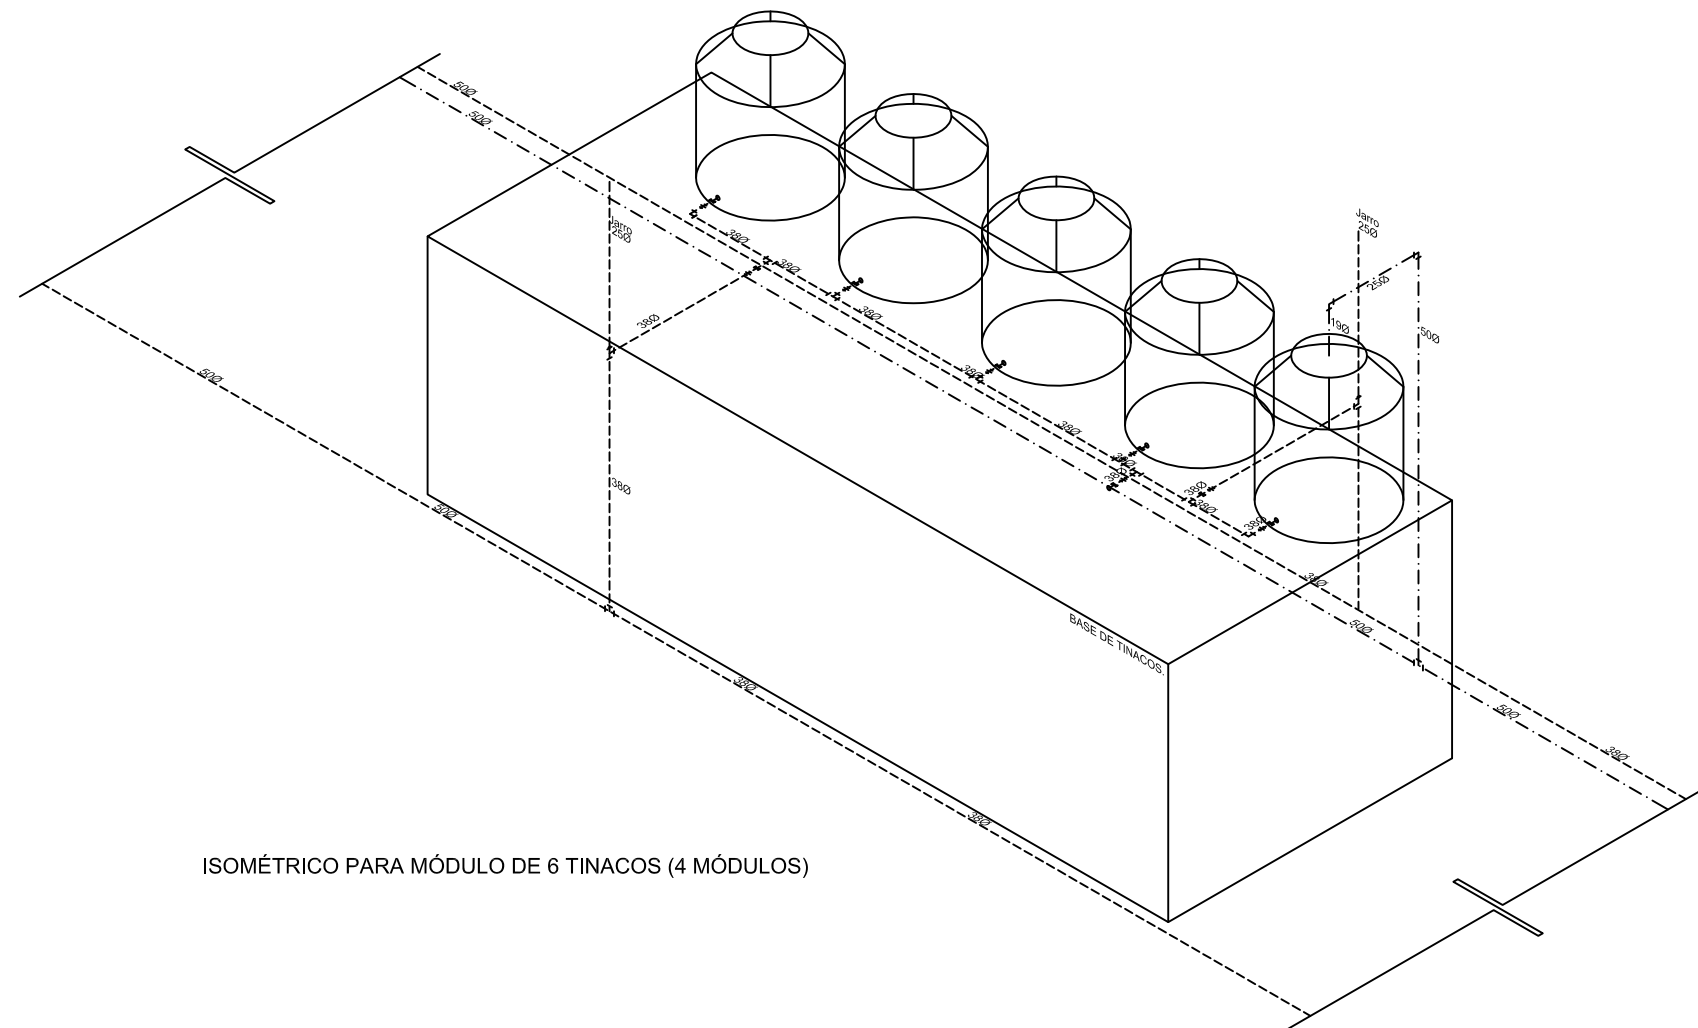

ISOMÉTRICO PARA MÓDULO DE 6 TINACOS (4 MÓDULOS)



Notas Generales

- Las cotas estan indicadas en metros.
- Los niveles estan indicados en metros.
- Las cotas figan al dibujo.
- Todas las medidas deberan seran verificadas en obra antes de su realizacion.
- El empleo de este plano es solo para la especialidad indicada.



Escala Grafica:

REVISION	DESCRIPCION	FECHA

UNIDAD HABITACIONAL TLALPAN.

INSTALACION HIDRAULICA
AZOTEAS CUERPO 3C.

PROYECTO	CUERPO DE MEXICO	FECHA	
CLIENTE	CALZADA DE TLALPAN		
	CIUDAD HABITACIONAL SELECCION CORPORATIVA		
	UNIDAD HABITACIONAL TLALPAN		
	REHABILITACION		