




PLANTA 4to. NIVEL

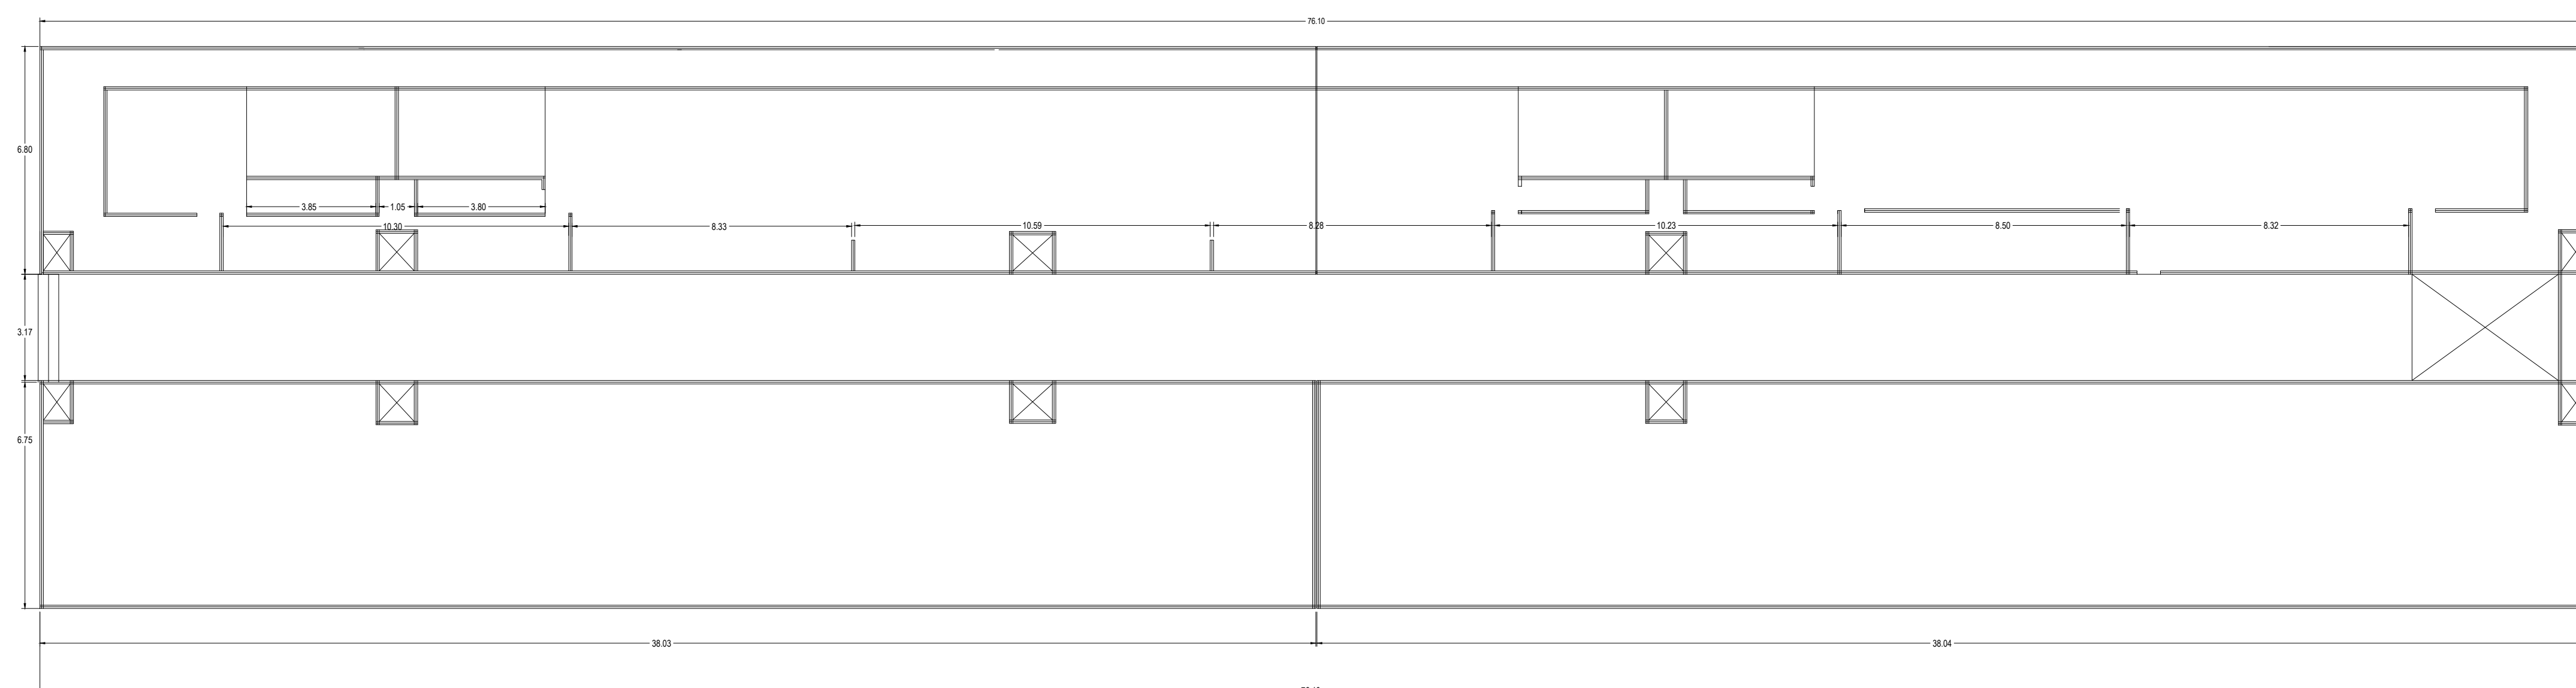

PLANTA DE AZOTEA

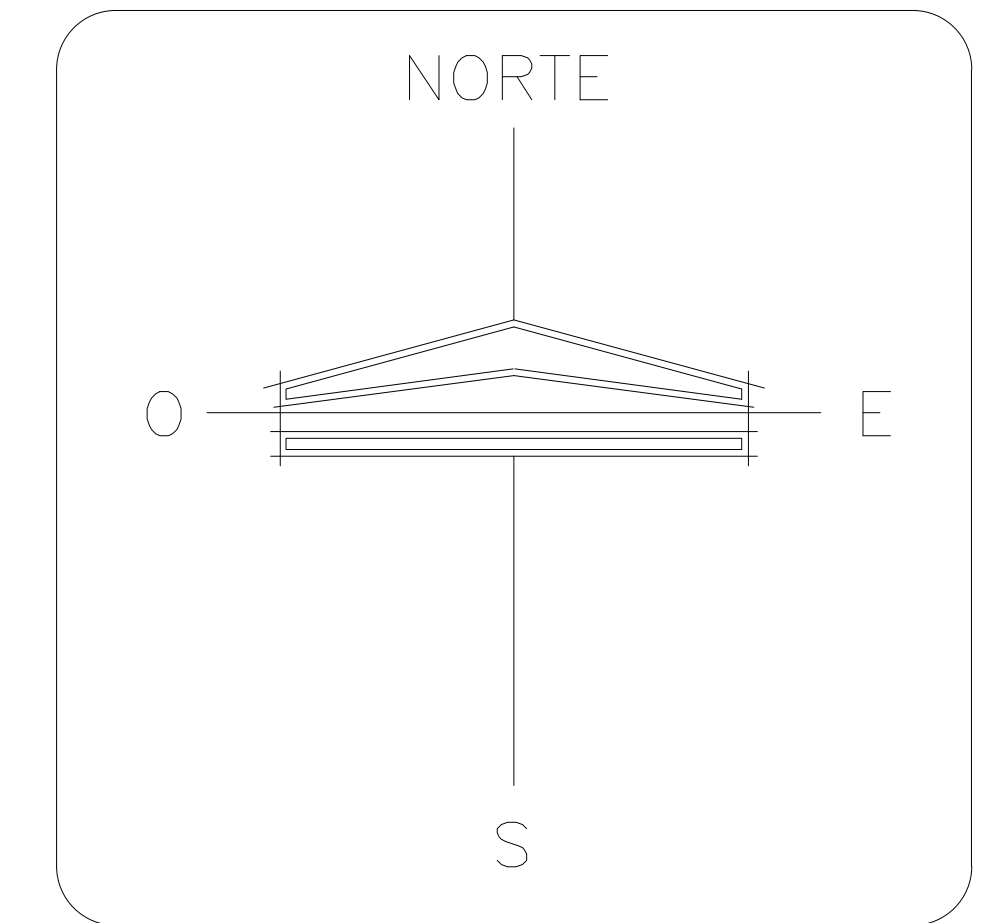

CROQUIS DE LOCALIZACION

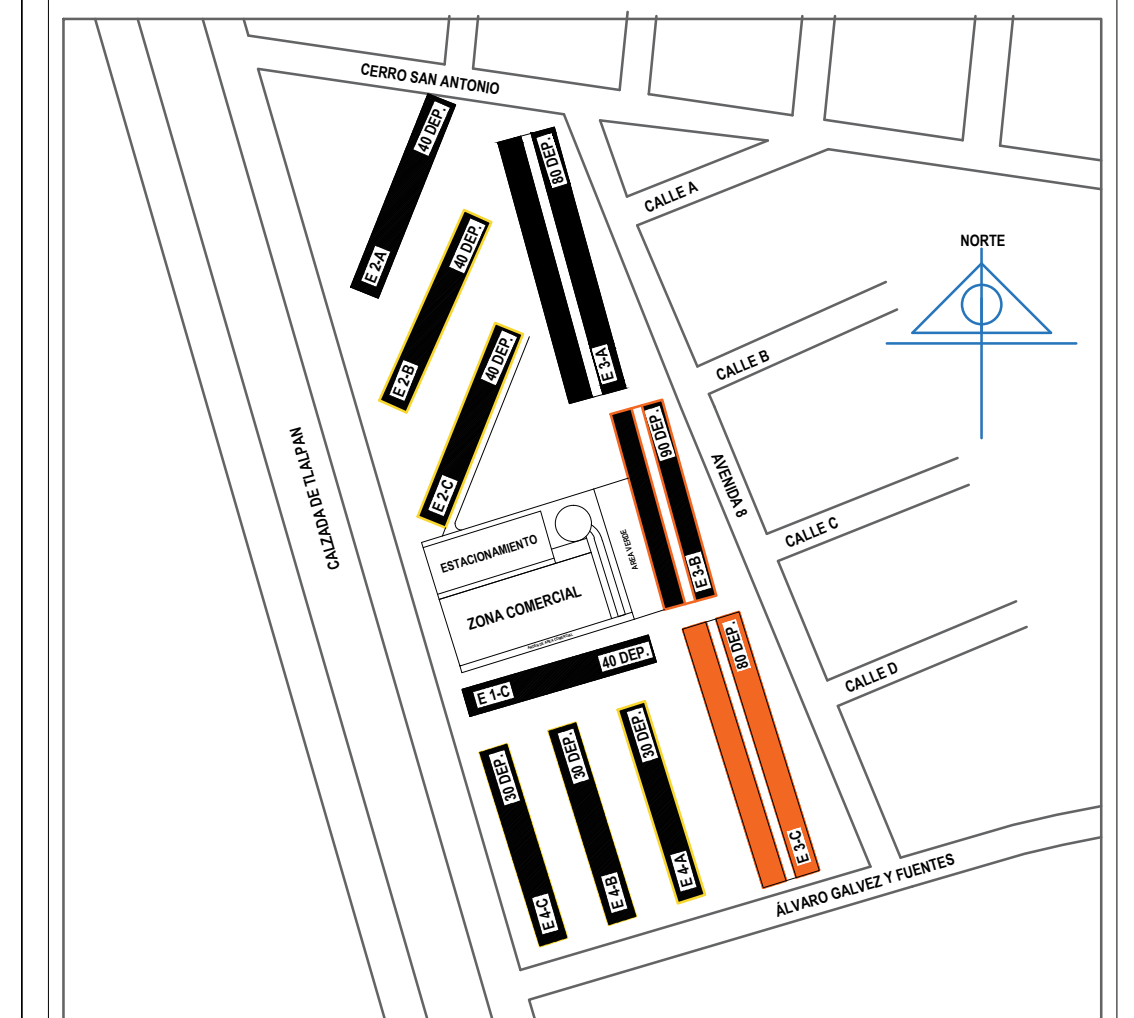

DIRECCION : MULTIFAMILIAR TLALPAN COLONIA EDUCACION  
DEL: COYOACAN CP:04400 CIUDAD DE MEXICO

TIPO DE PLANO :  
PLANTA ARQUITECTONICA EDIFICIO 3-C

DISEÑO :  
LEVANTAMIENTO ARQUITECTONICO

REVISO :  
ING. HECTOR ROSAS TRONCOSO

AUTORIZO :  
ING. JESÚS A. HERNÁNDEZ GONZÁLEZ

ELABORO :  
CONSULPRO, S.C

CLAVE DE PLANO :


ESCALA : 1:125

ARQ-03

ACOTACION : METROS

FECHA : DICIEMBRE 2017

ESCALA GRAFICA

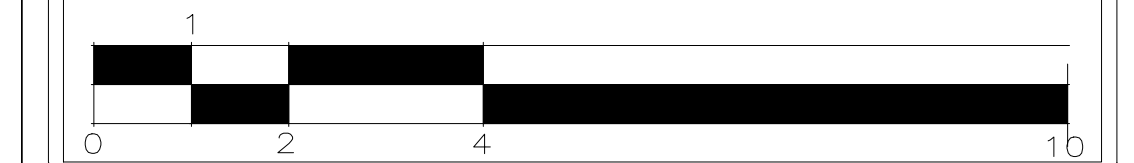

**consulpro**

www.consulpro.mx  
CALIDAD | TIEMPO | COSTO

Empresa reconocida y certificada en la Gerencia de Proyectos Integrados