




CORTE PLANTA DE AZOTEA

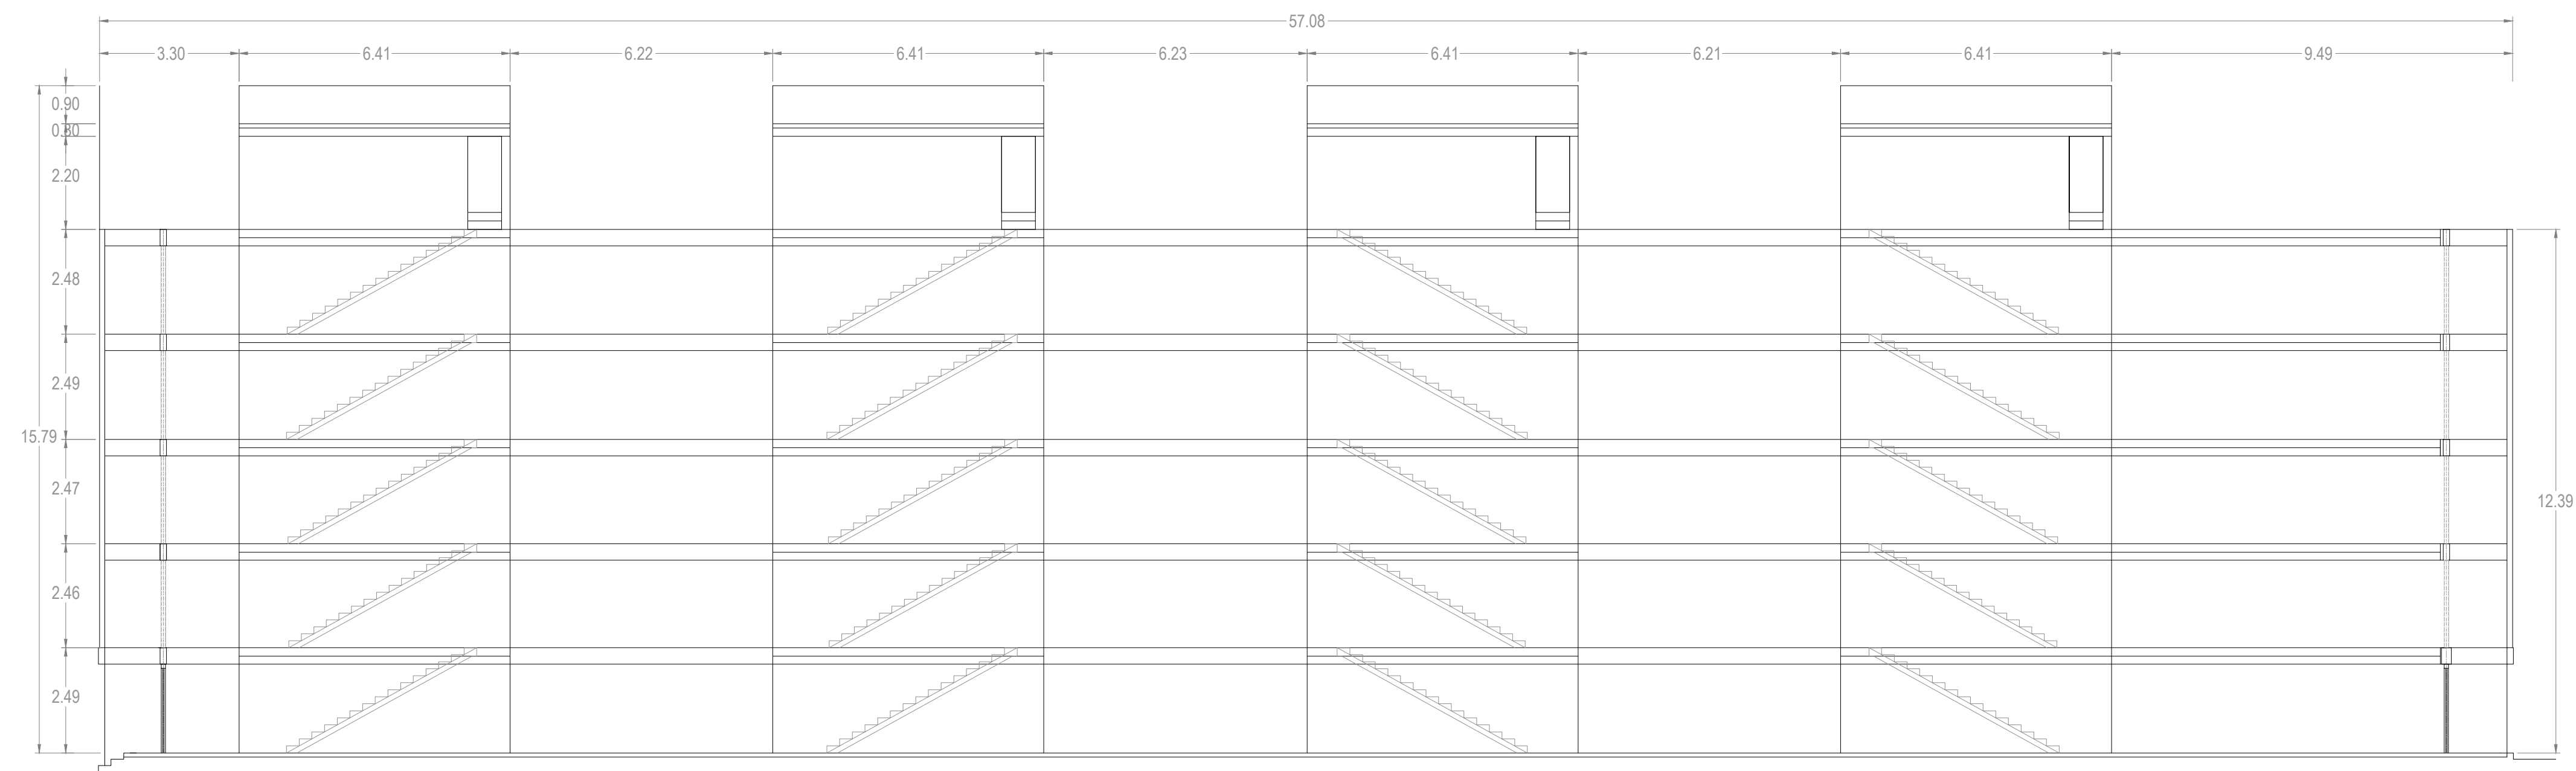

CORTE DE ELEVACION DE ESCALERAS Y AREAS COMUNES

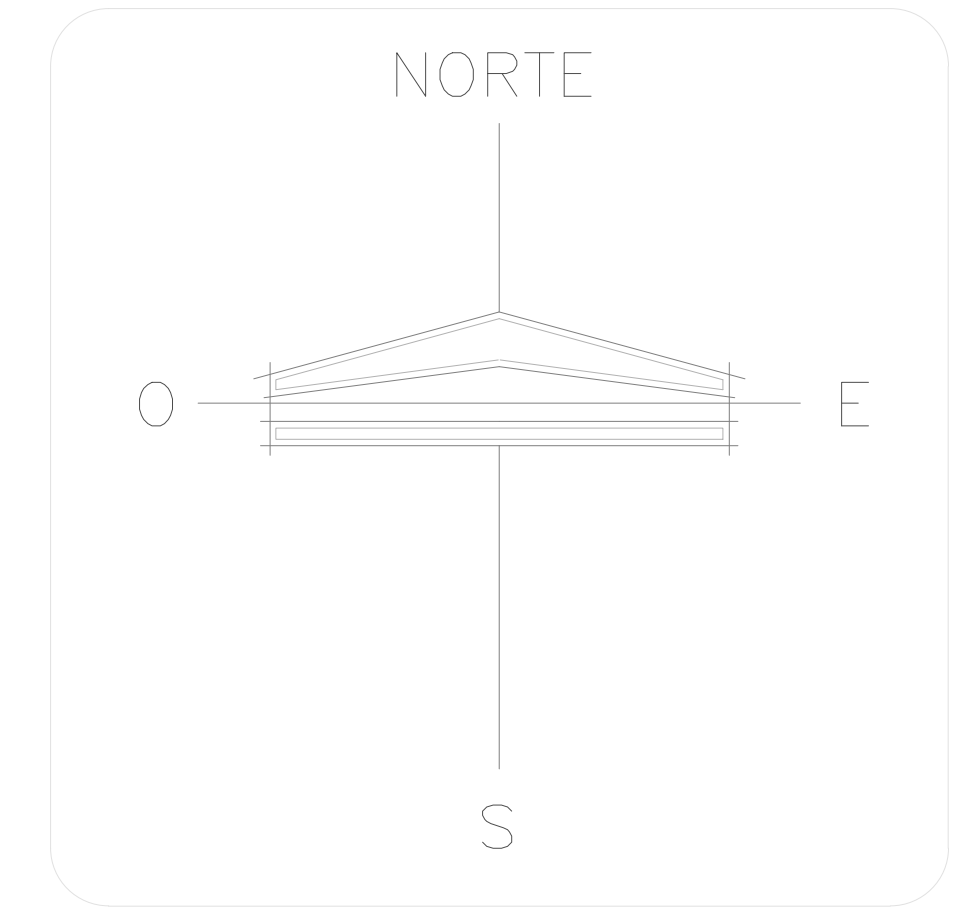

CROQUIS DE LOCALIZACION

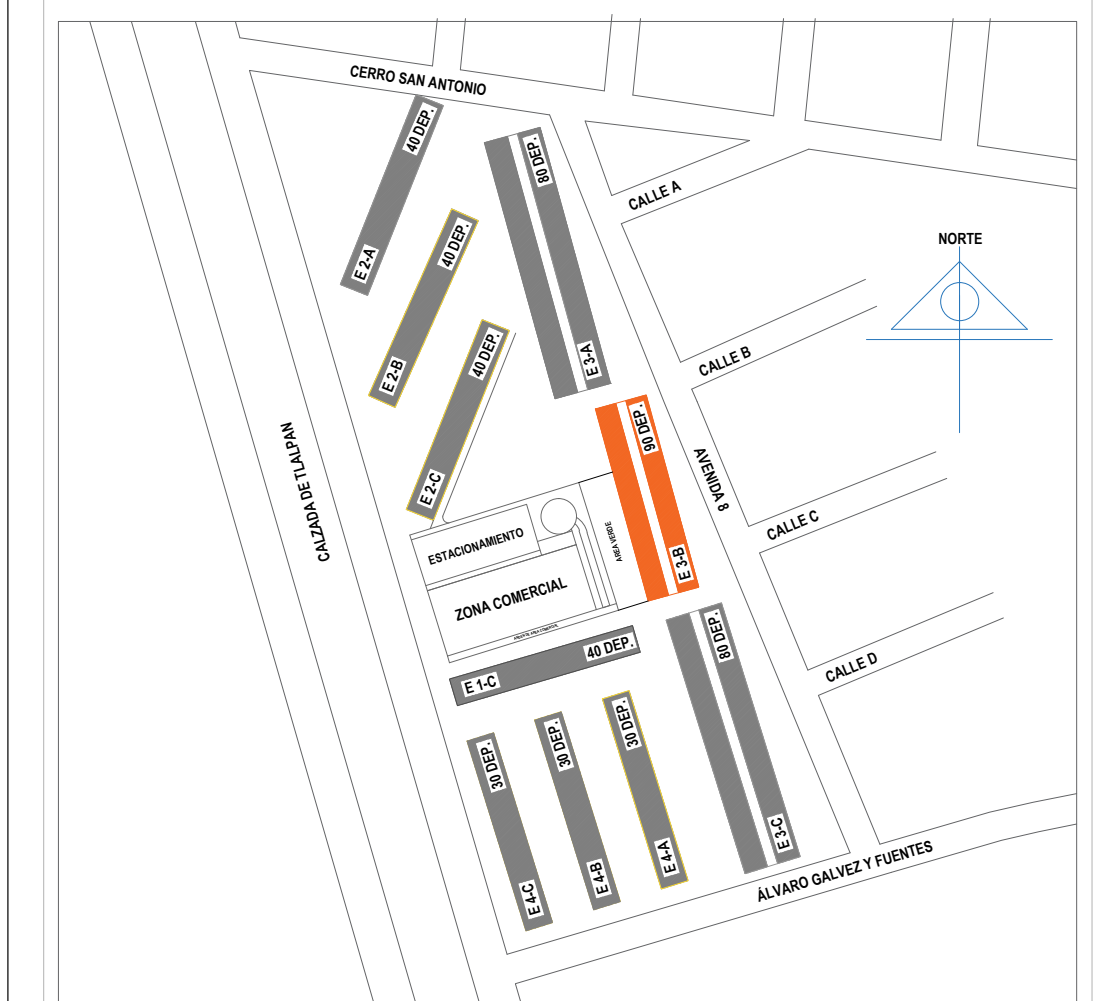

DIRECCION : MULTIFAMILIAR TLALPAN COLONIA EDUCACION DEL COYOACAN CP-04400 CIUDAD DE MEXICO

TIPO DE PLANO : CORTES Y FACHADAS DEL EDIFICIO 3-B

DISEÑO : LEVANTAMIENTO ARQUITECTONICO

REVISO : ING. HECTOR ROSAS TRONCOSO

AUTORIZO : ING. JESÚS A. HERNÁNDEZ GONZÁLEZ

ELABORO : CONSULPRO, S.C

CLAVE DE PLANO : ARQ-05

ESCALA : 1:100

ACOTACION : METROS FECHA : DICIEMBRE 2017

