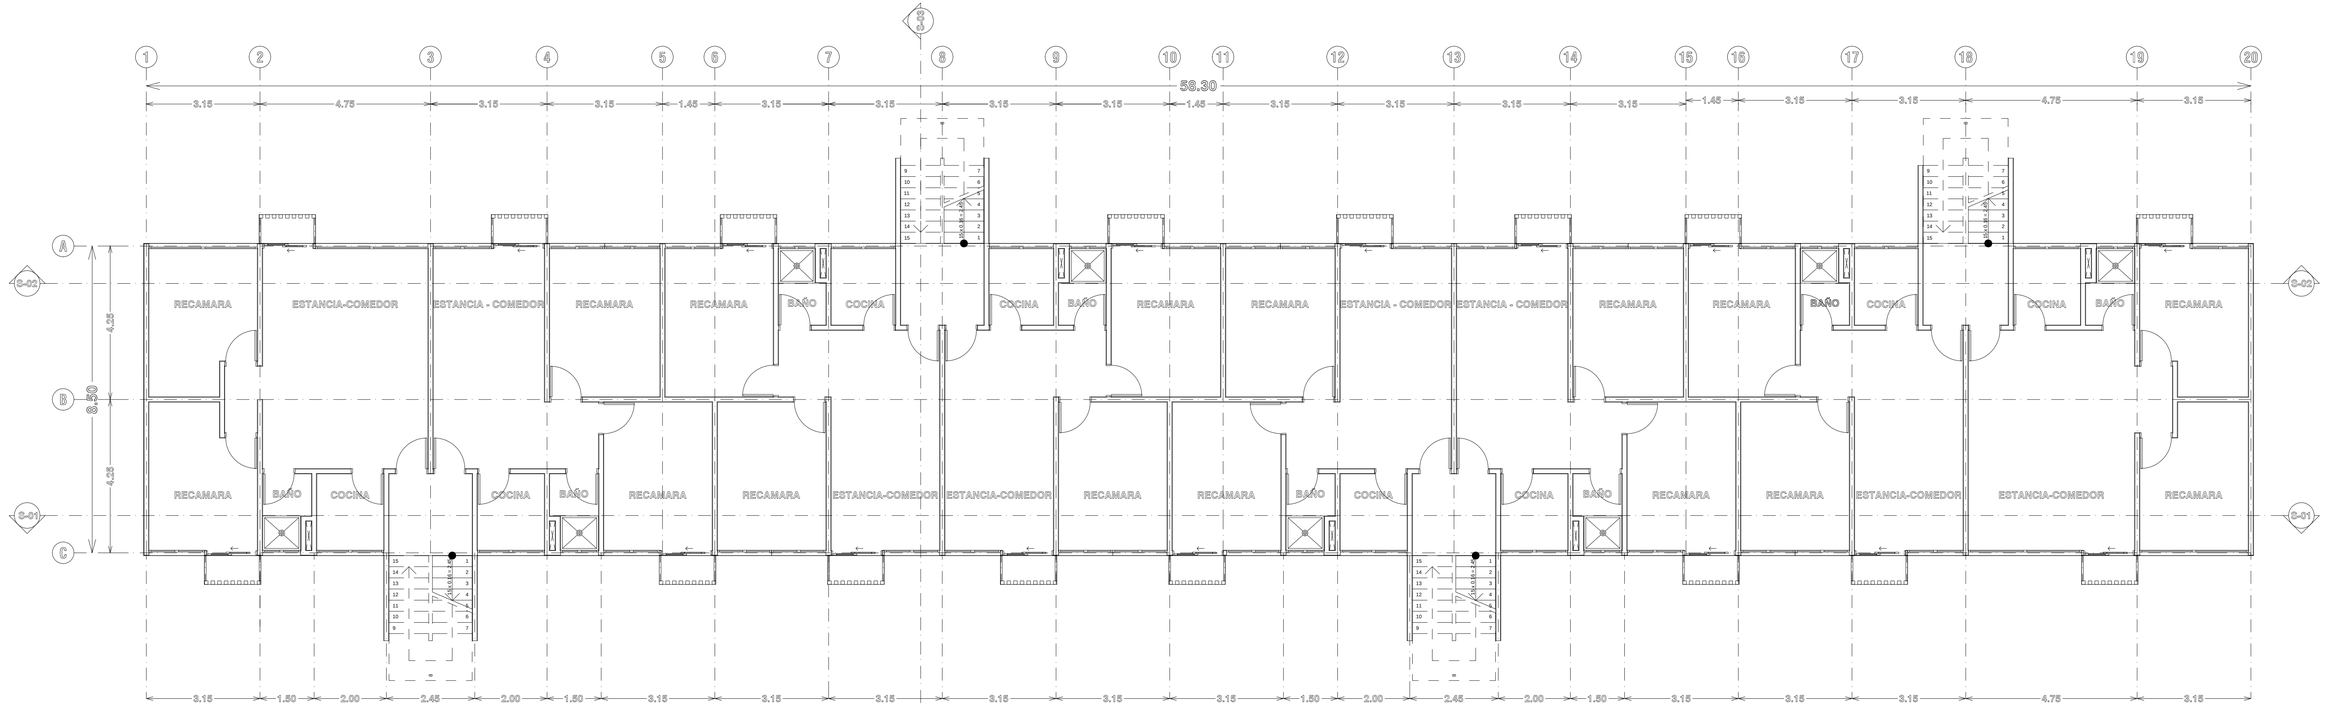

1. Nivel 2, 3, 4, 5 (8 Departamentos - Nivel) 1:75

ORIENTACION

NORTE

Notas Generales

-Las cotas estan indicadas en metros.
-Los niveles estan indicados en metros.
-Las cotas rigen al dibujo.
-Todas las medidas deberan seran verificadas en obra antes de su realización.
-El empleo de este plano es solo para la especialidad indicada.

Escala Grafica:

REVISION	DESCRIPCION	FECHA

MULTIFAMILIAR TLALPAN.

ARQUITECTONICO NIV.
2,3,4,5 EDIFICIO 2A.

LOCALIDAD:	CIUDAD DE MÉXICO
UBICACIÓN:	CALZADA DE TLALPAN. COLONIA: EDUCACIÓN, DELEGACIÓN: COYOACÁN.
TIPO DE PROYECTO:	MULTIFAMILIAR TLALPAN.
TIPO DE OBRA:	REHABILITACIÓN.
PLANO:	ARQUITECTONICO NIV. 2,3,4,5 EDIFICIO 2A.
CLAVE DEL PLANO:	AR - 02
PROYECTO:	
FECHA:	13/OCTUBRE/2017
ESCALA:	IND EN PLANO.
MODIFICACIONES:	